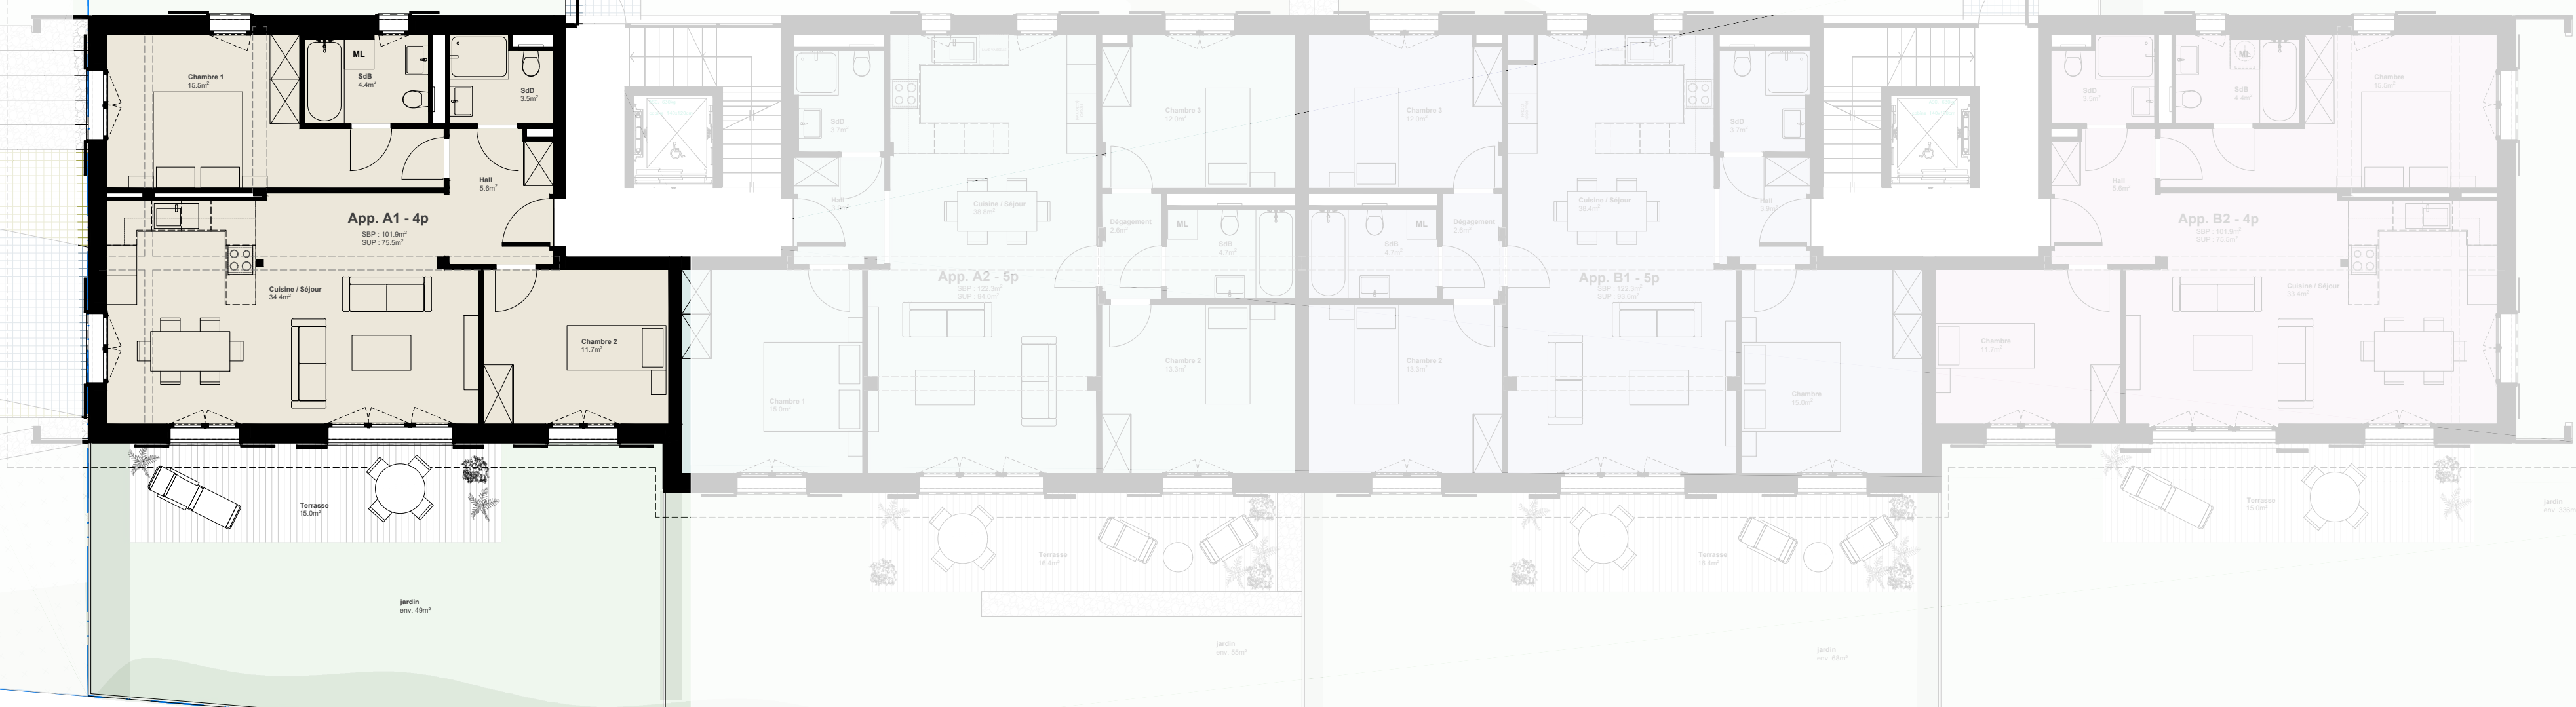


Objet	A23-01 Logements Saule 53A-B chemin de Saule 53A et 53B - 1233 Bernex
-------	--

Conc. **Etat de projet - Plan du rez-de-chaussée**

N° plan **Plan de vente - PRO RDC**

Date : 19.02.2025 Echelles : 1/100 Dessinateur : TOM Modification : 10.06.2025

PLANS NON CONTRACTUELS

Appartement A.2
lot PPE 2.02




Objet **A23-01 Logements Saule 53A-B**
chemin de Saule 53A et 53B - 1233 Bernex

Conc. **Etat de projet - Plan du rez-de-chaussée**

N° plan **Plan de vente - PRO RDC**

Date : 19.02.2025 Echelles : 1/100 Dessinateur : TOM Modification : 10.06.2025

PLANS NON CONTRACTUELS

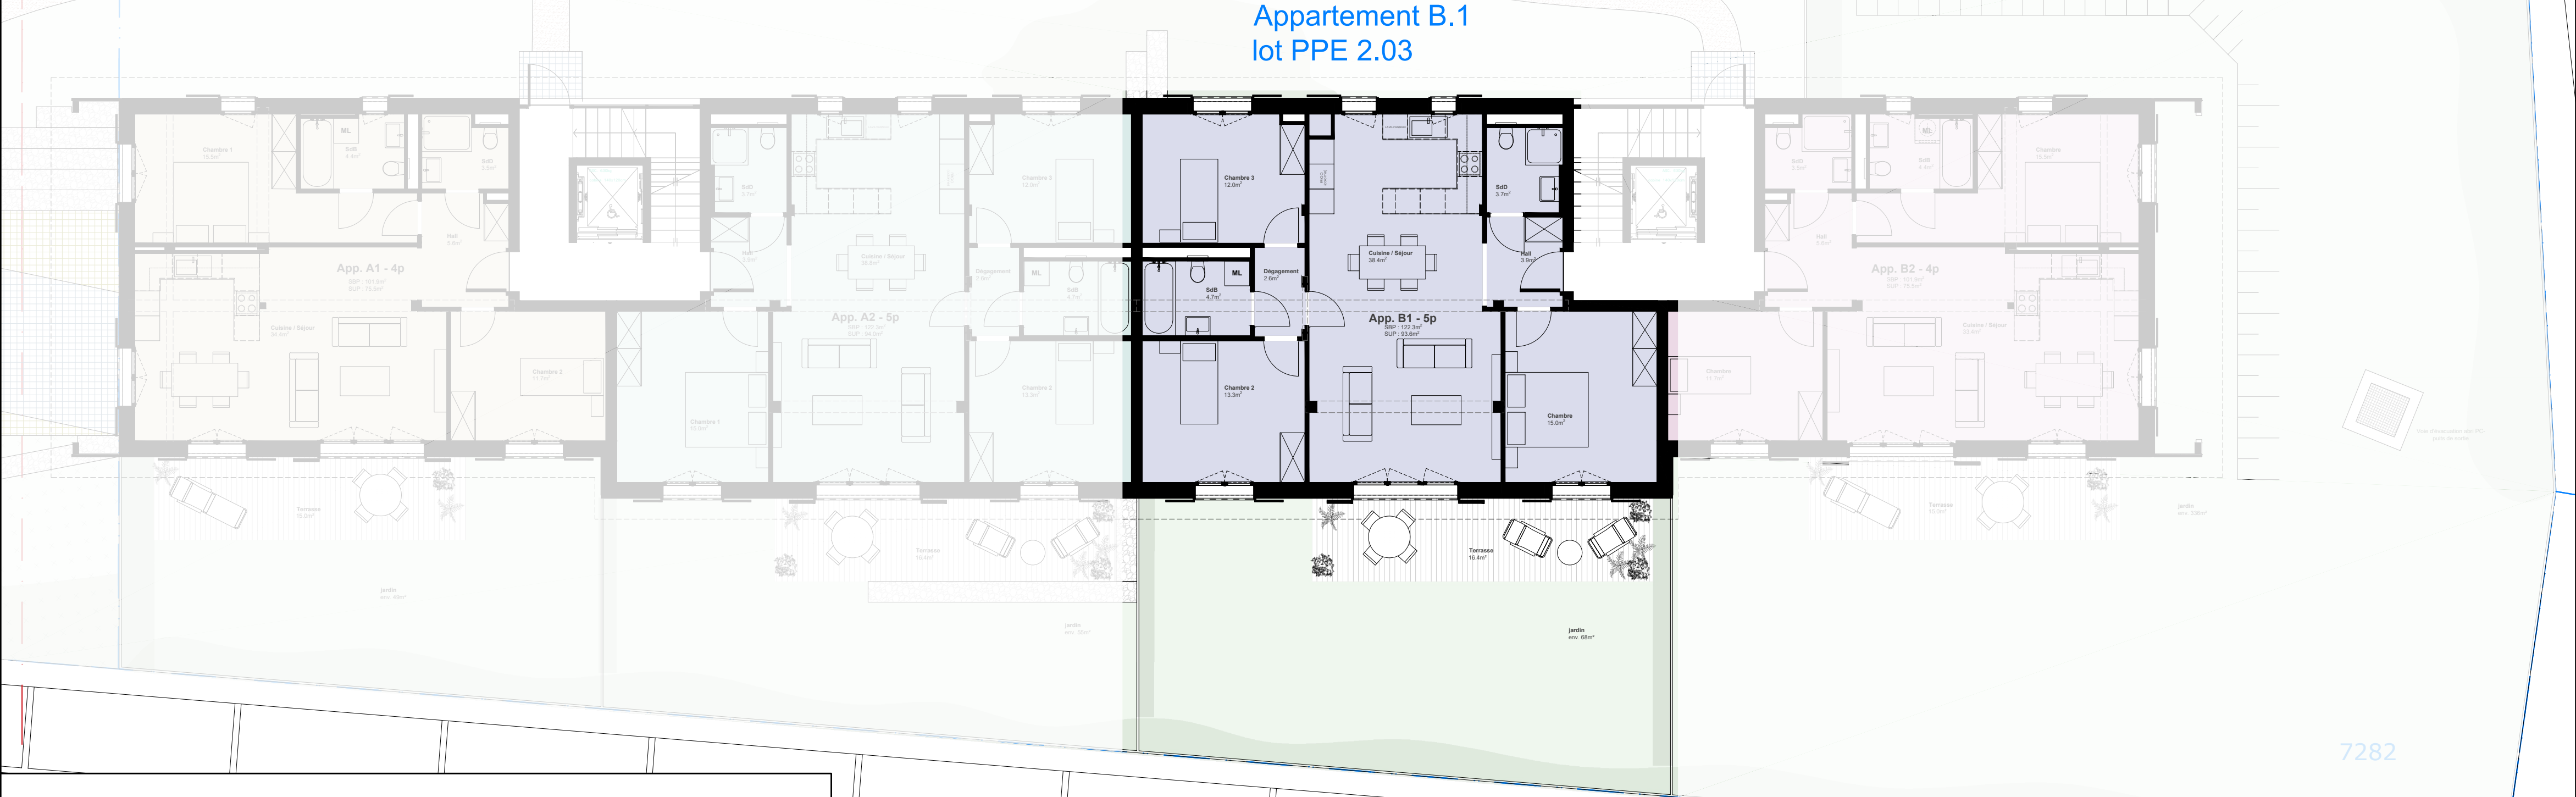

01510

Objet

A23-01 Logements Saule 53A-B
chemin de Saule 53A et 53B - 1233 Bernex

Conc.

Etat de projet - Plan du rez-de-chaussée

N° plan

Plan de vente - PRO RDC

Date

19.02.2025

Echelles

1/100

Dessinateur

TOM

Modification

10.06.2025

PLANS NON CONTRACTUELS

nouvelle division p



Objet **A23-01 Logements Saule 53A-B**
chemin de Saule 53A et 53B - 1233 Bernex



Conc. **Etat de projet - Plan du rez-de-chaussée**

N° plan **Plan de vente - PRO RDC**

Date : 19.02.2025 Echelles : 1/100 Dessinateur : TOM Modification : 10.06.2025

PLANS NON CONTRACTUELS

Appartement A.3
lot PPE 3.01

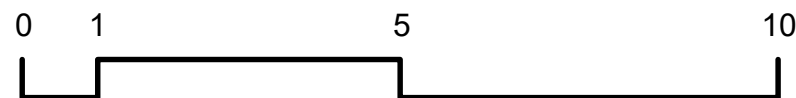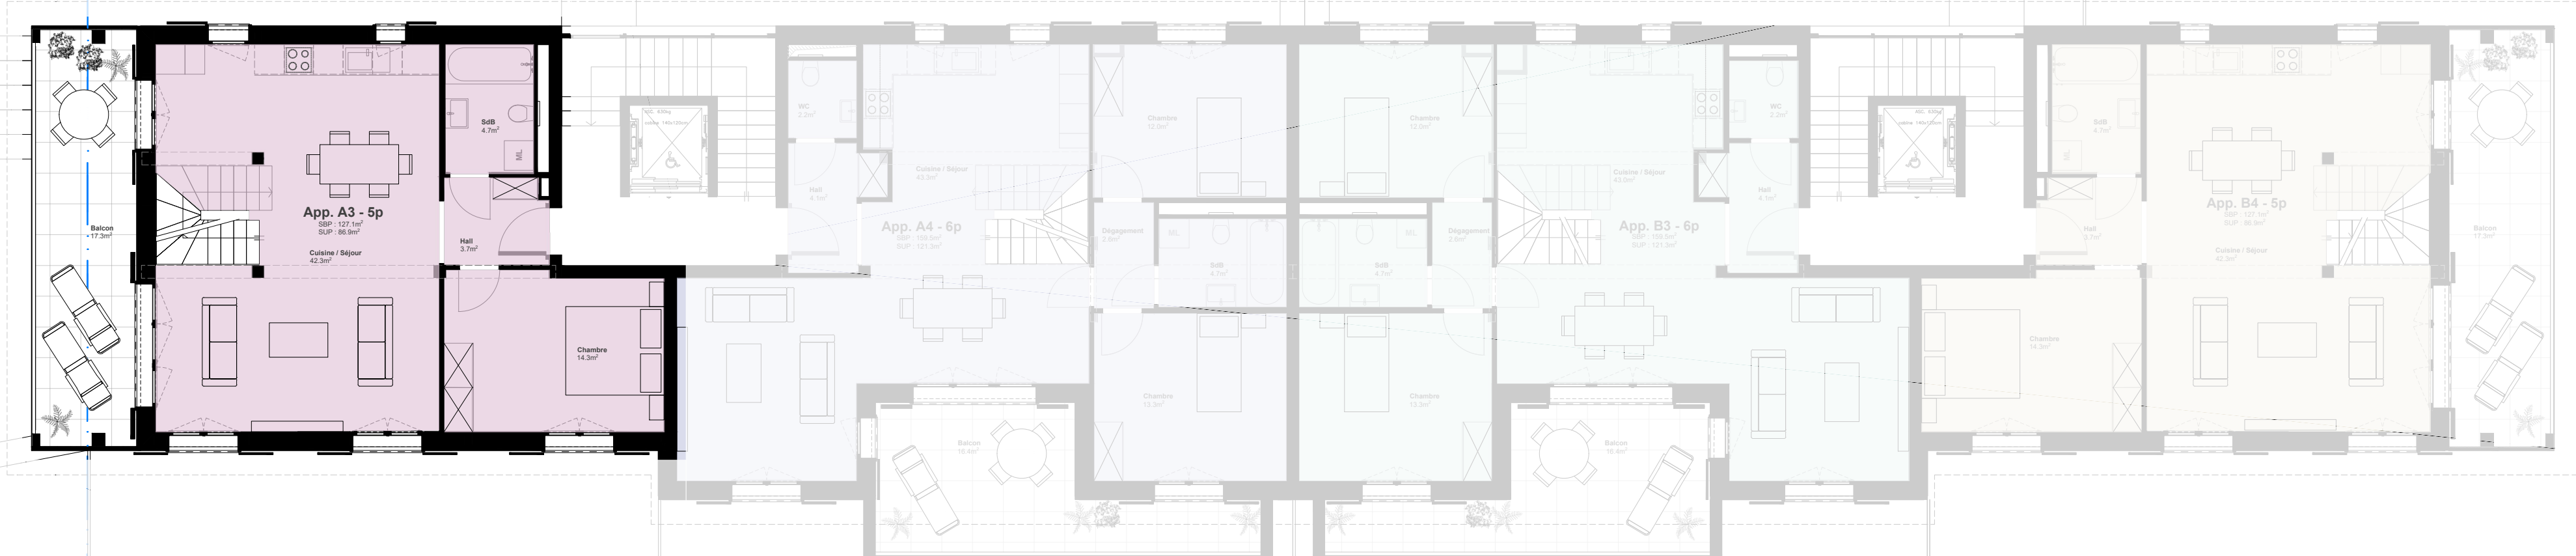

Objet **A23-01 Logements Saule 53A-B**
chemin de Saule 53A et 53B - 1233 Bernex

Conc. **Etat de projet - Plan du 1er étage**



N° plan **Plan de vente - PRO R+1**

Date : 19.02.2025 Echelles : 1/100 Dessinateur : TOM Modification : 10.06.2025

PLANS NON CONTRACTUELS

Appartement A.3
lot PPE 4.01

+6.10 = +449.22

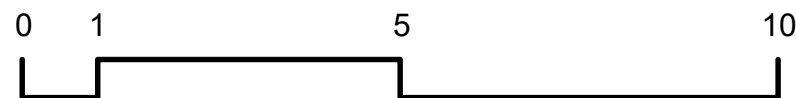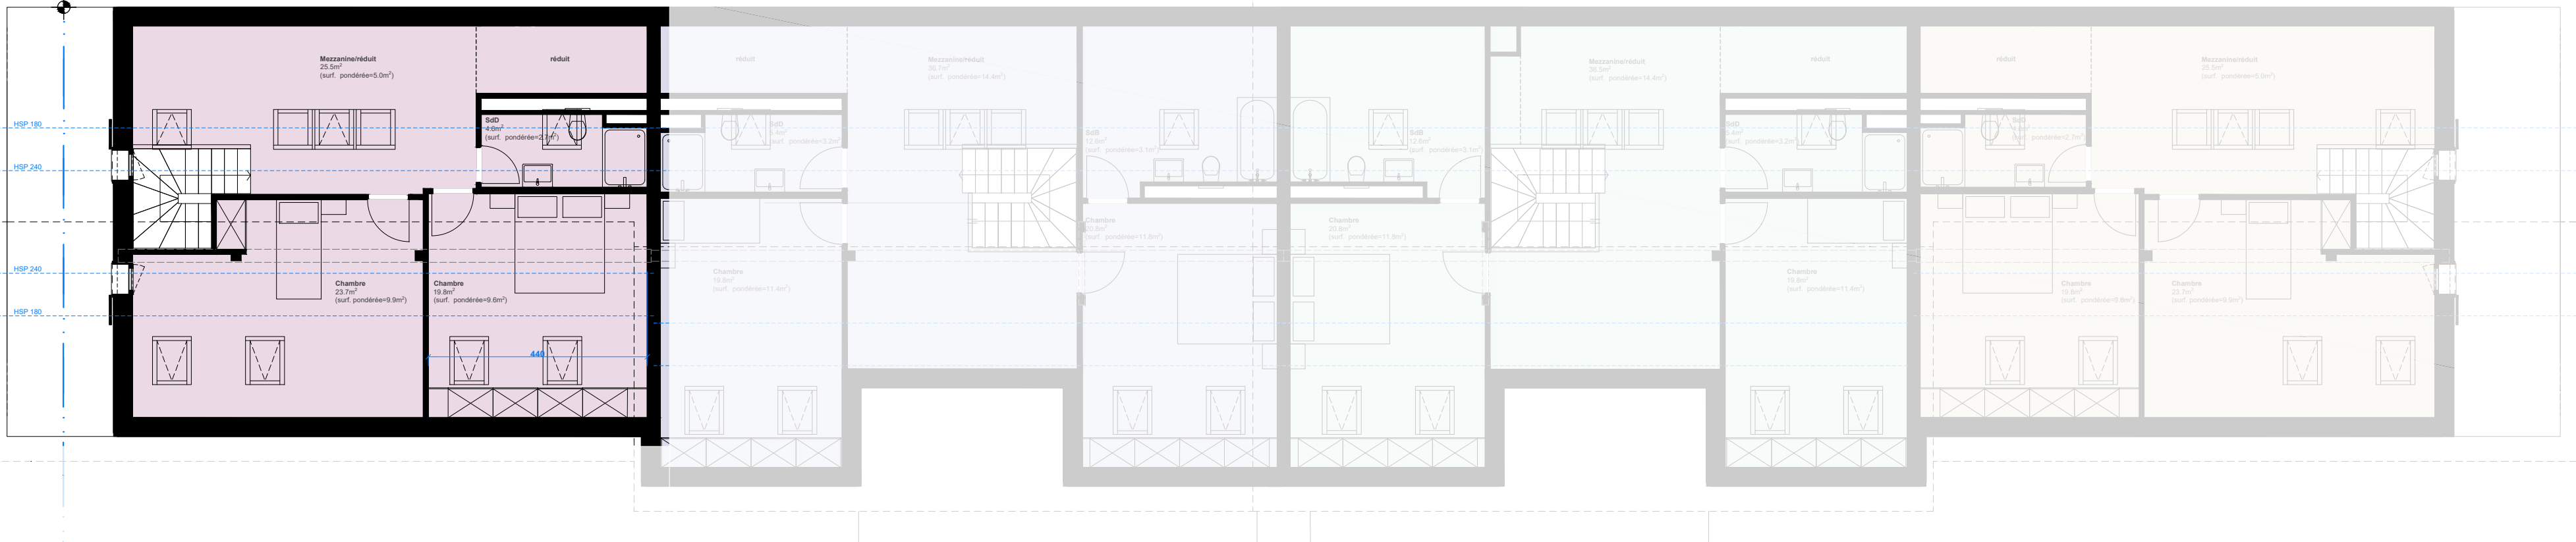


Objet **A23-01 Logements Saule 53A-B**
chemin de Saule 53A et 53B - 1233 Bernex

Conc. **Etat de projet - Plan des combles**

N° plan **Plan de vente - PRO R+2**

Date : 19.02.2025 Echelles : 1/100 Dessinateur : TOM Modification : 10.06.2025

PLANS NON CONTRACTUELS

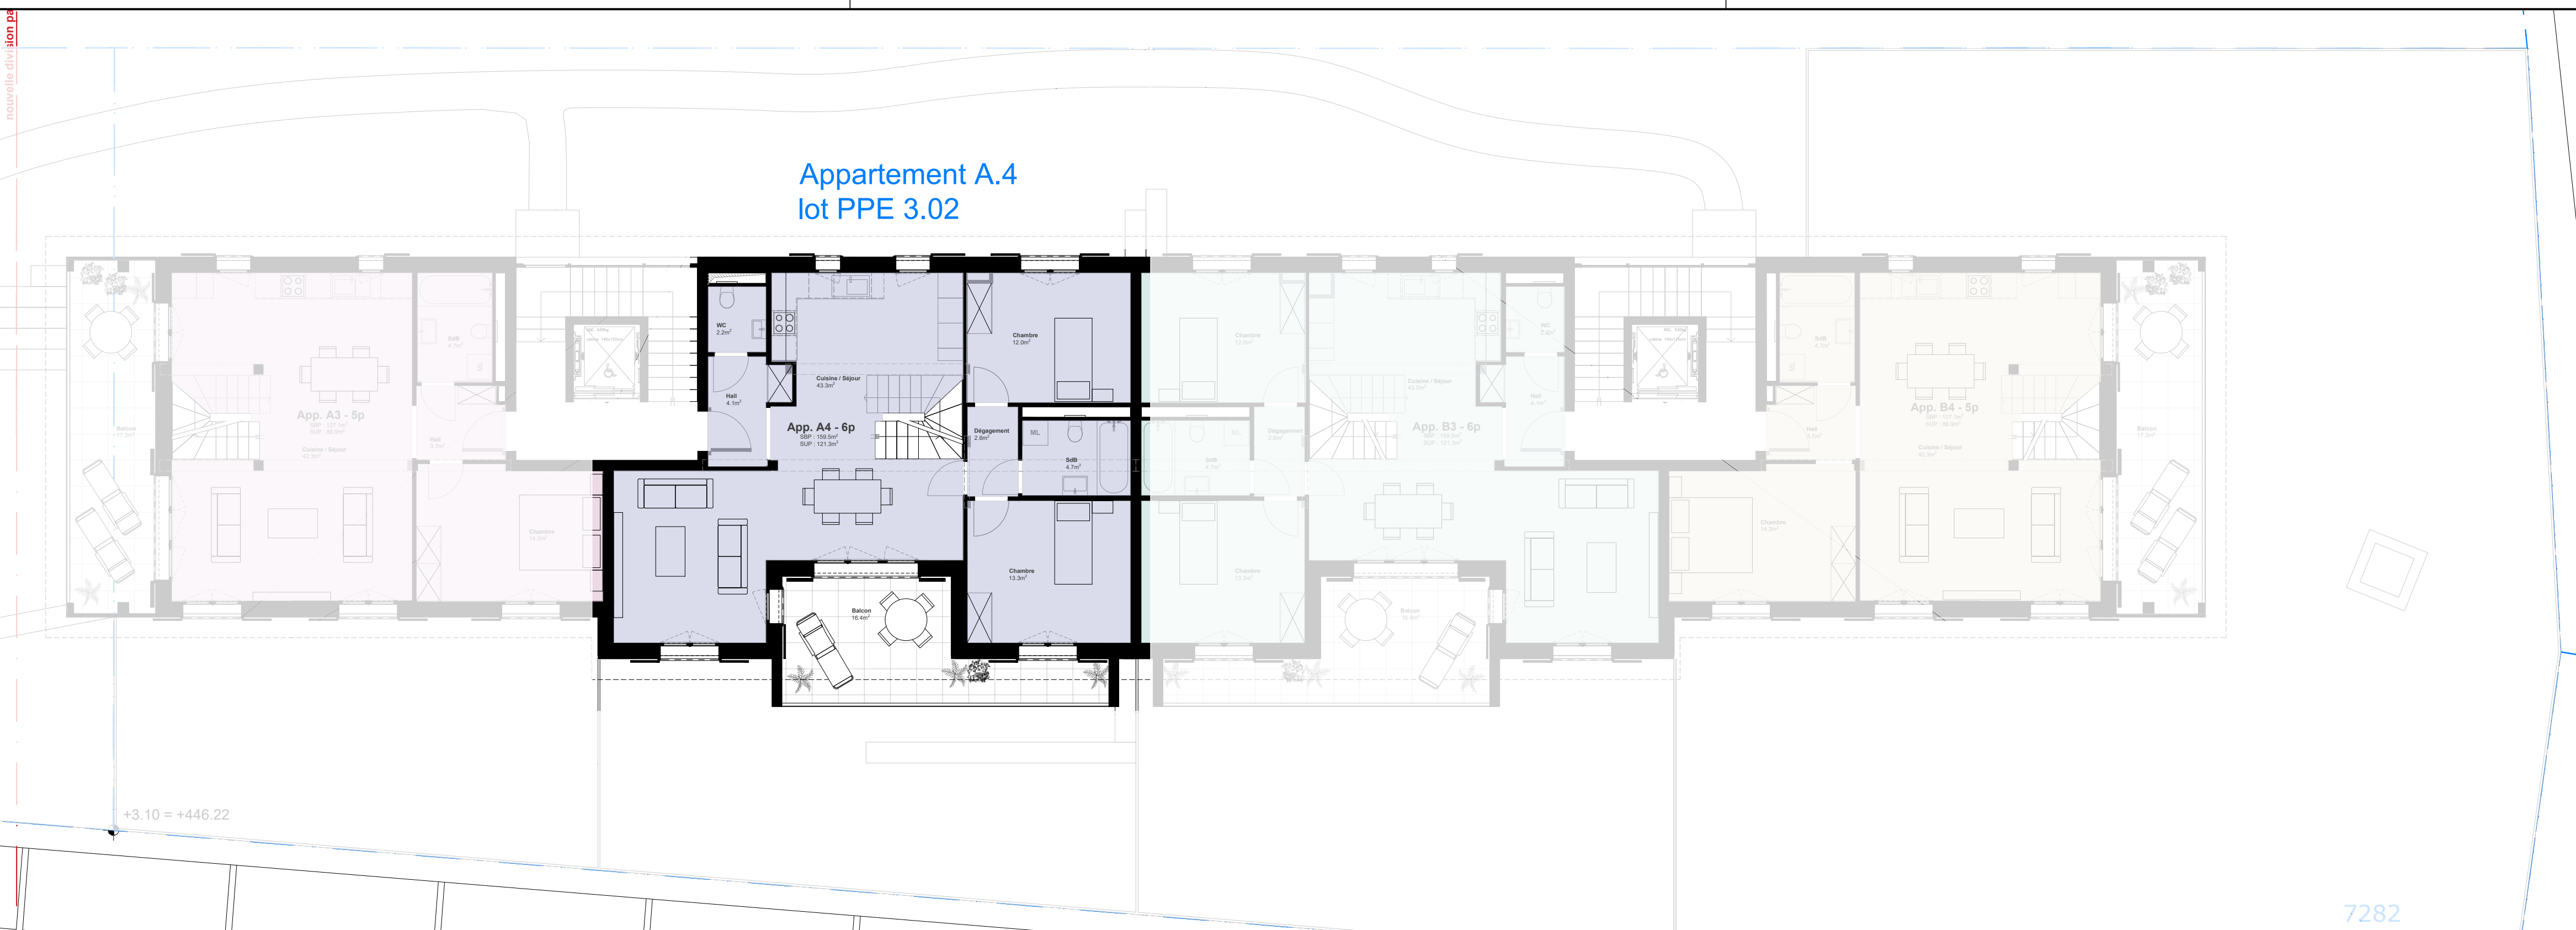

Objet **A23-01 Logements Saule 53A-B**
chemin de Saule 53A et 53B - 1233 Bernex


Conc. **Etat de projet - Plan du 1er étage**

N° plan **Plan de vente - PRO R+1**

Date : 19.02.2025 Echelles : 1/100 Dessinateur : TOM Modification : 10.06.2025

PLANS NON CONTRACTUELS

Appartement A.4
lot PPE 4.02

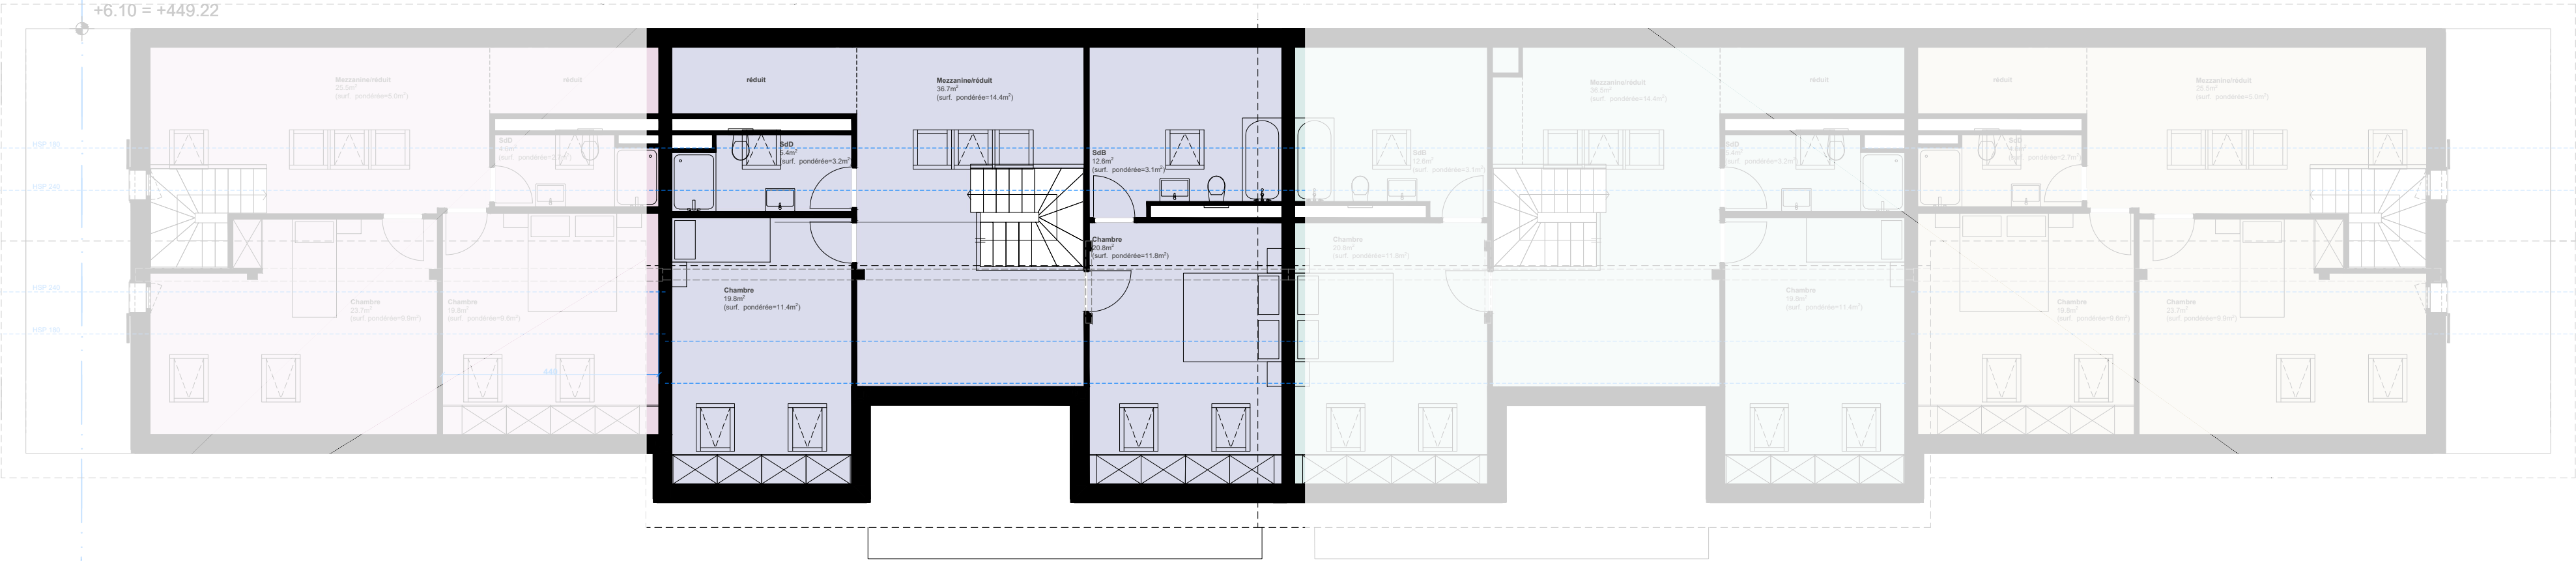


Objet **A23-01 Logements Saule 53A-B**
chemin de Saule 53A et 53B - 1233 Bernex

Conc. **Etat de projet - Plan des combles**

N° plan **Plan de vente - PRO R+2**

Date : 19.02.2025 Echelles : 1/100 Dessinateur : TOM Modification : 10.06.2025

PLANS NON CONTRACTUELS

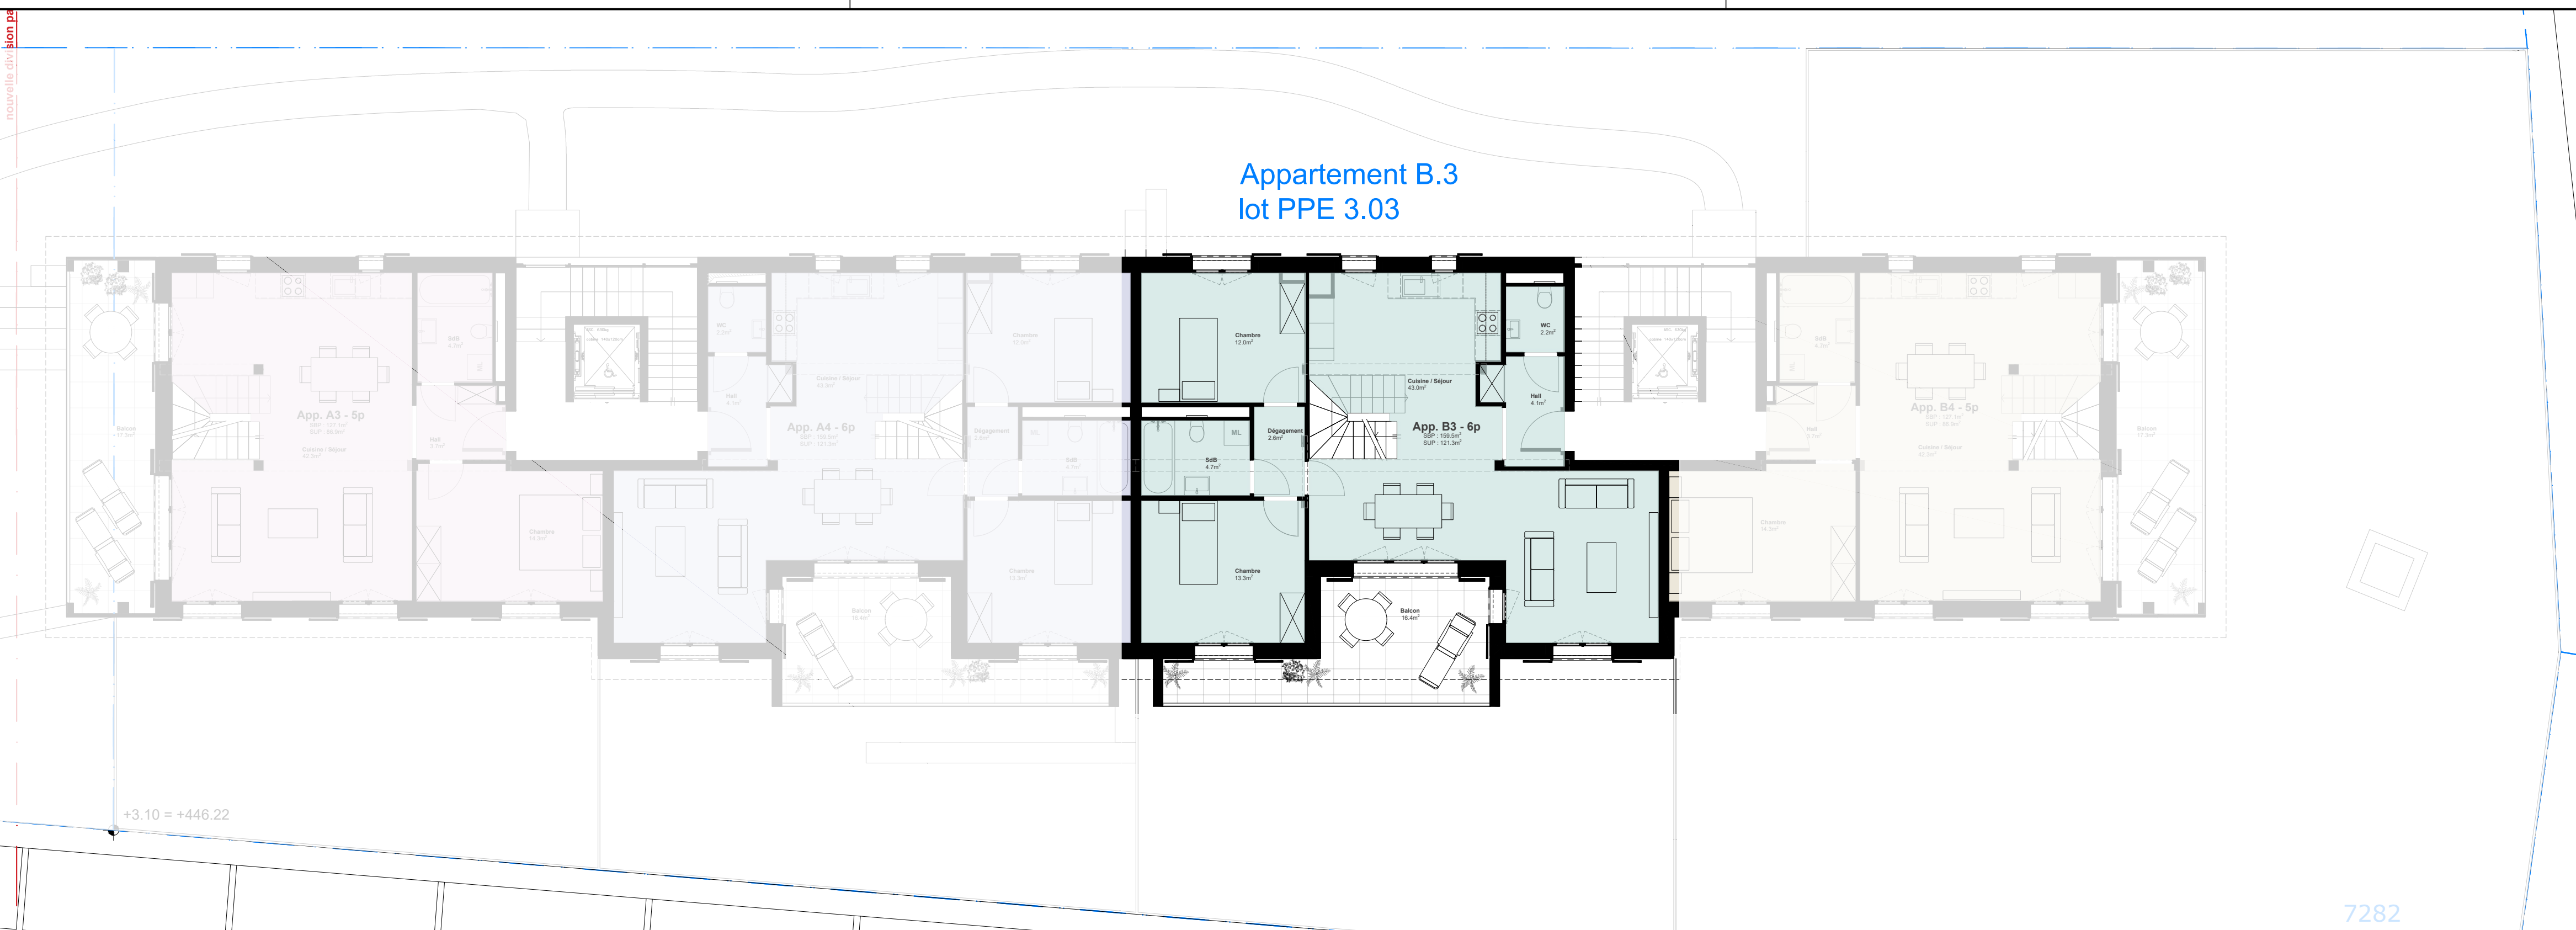

Objet **A23-01 Logements Saule 53A-B**
chemin de Saule 53A et 53B - 1233 Bernex



Conc. **Etat de projet - Plan du 1er étage**

N° plan **Plan de vente - PRO R+1**

Date : 19.02.2025 Echelles : 1/100 Dessinateur : TOM Modification : 10.06.2025

PLANS NON CONTRACTUELS

Appartement B.3
lot PPE 4.03

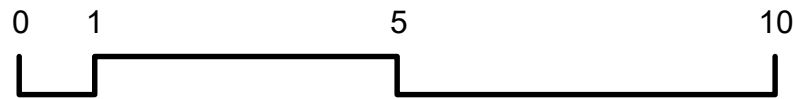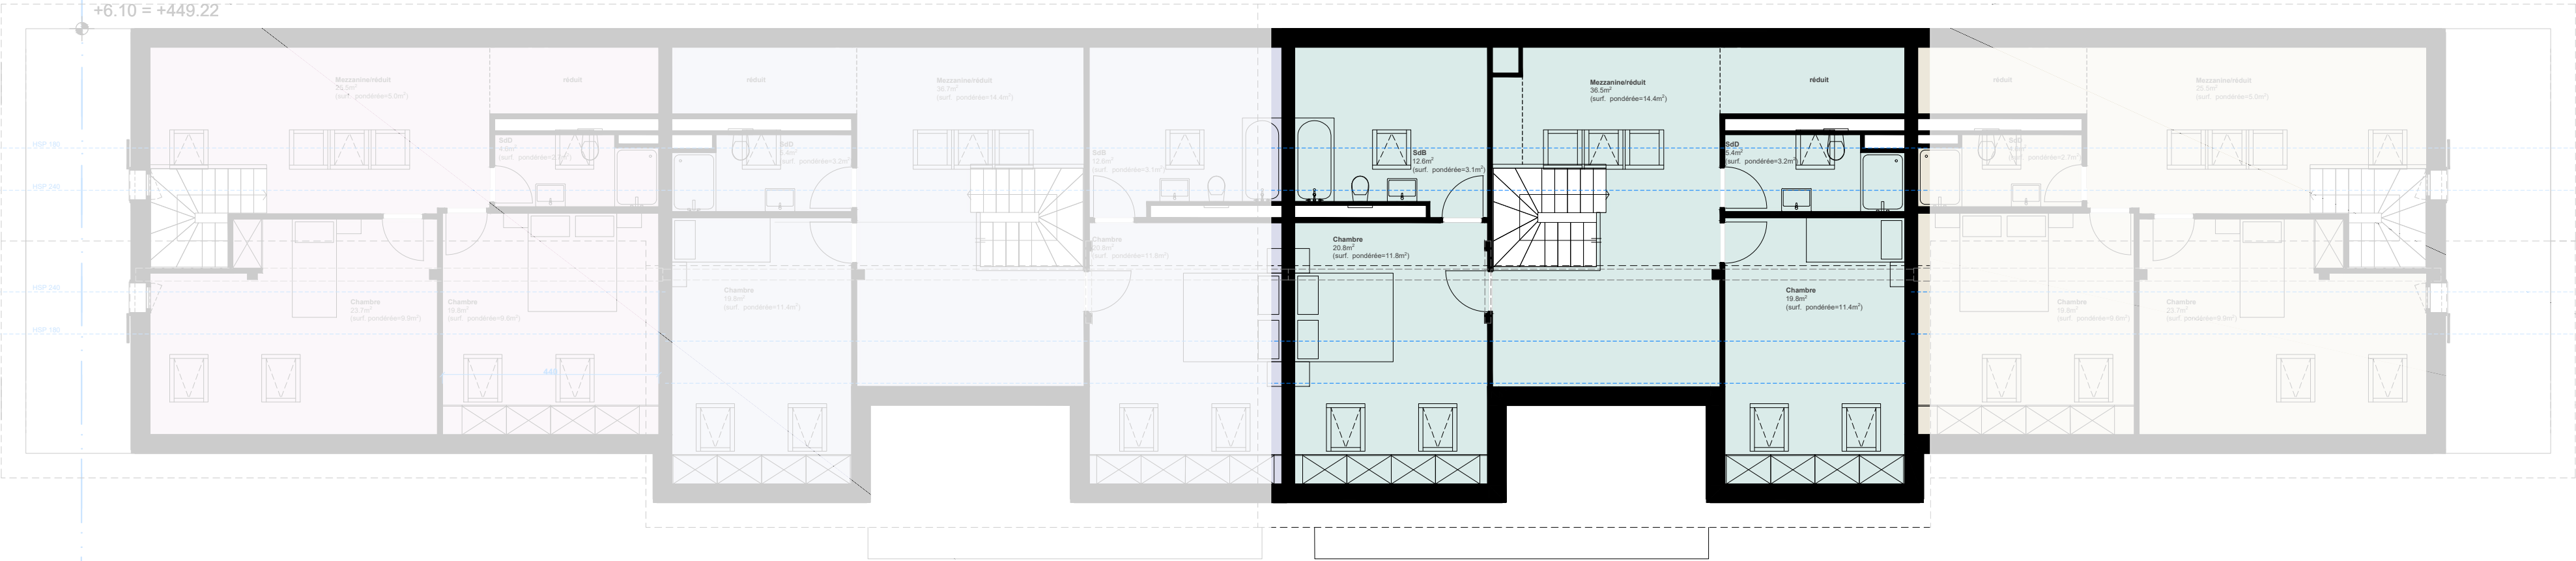

Objet **A23-01 Logements Saule 53A-B**
chemin de Saule 53A et 53B - 1233 Bernex

Conc. **Etat de projet - Plan des combles**


N° plan **Plan de vente - PRO R+2**

Date : 19.02.2025 Echelles : 1/100 Dessinateur : TOM Modification : 10.06.2025

PLANS NON CONTRACTUELS

nouvelle division

Appartement B.4
lot PPE 3.04

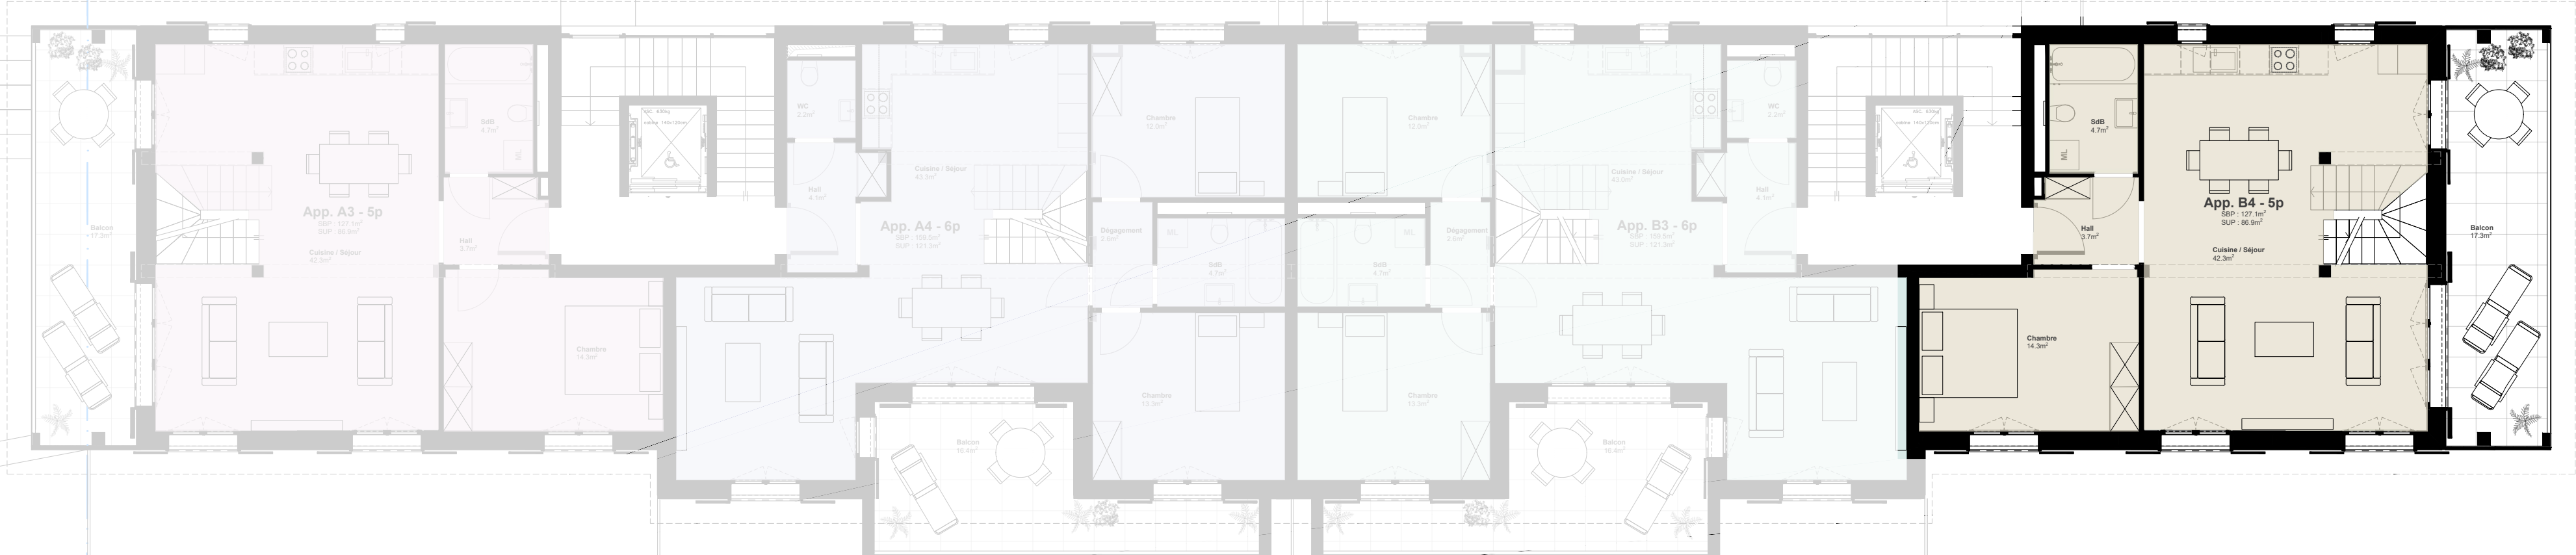

7282

0 1 5 10



Objet **A23-01 Logements Saule 53A-B**
chemin de Saule 53A et 53B - 1233 Bernex



Conc. **Etat de projet - Plan du 1er étage**

N° plan **Plan de vente - PRO R+1**

Date : 19.02.2025 Echelles : 1/100 Dessinateur : TOM Modification : 10.06.2025

PLANS NON CONTRACTUELS

Appartement B.4
lot PPE 4.04

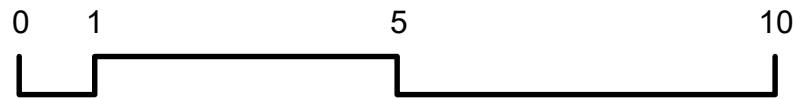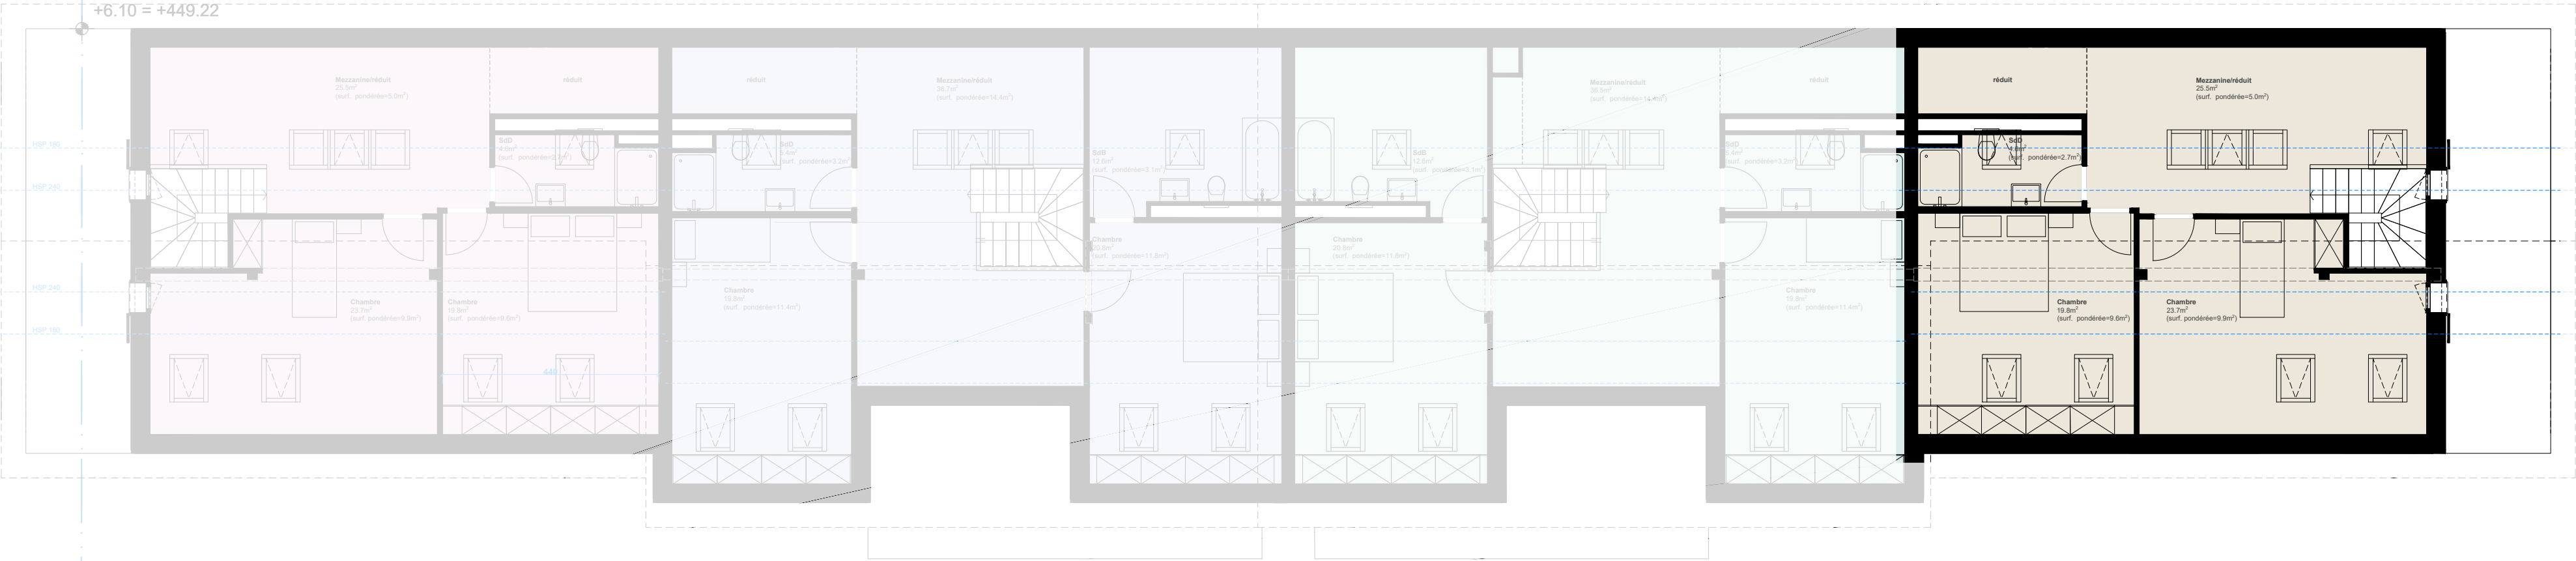

Objet **A23-01 Logements Saule 53A-B**
chemin de Saule 53A et 53B - 1233 Bernex

Conc. **Etat de projet - Plan des combles**

N° plan **Plan de vente - PRO R+2**

Date : 19.02.2025 Echelles : 1/100 Dessinateur : TOM Modification : 10.06.2025

PLANS NON CONTRACTUELS